
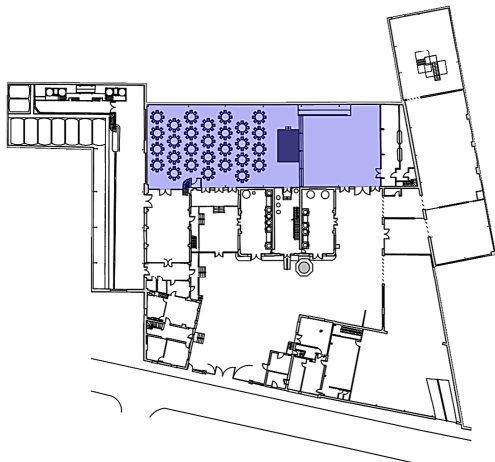


Implantation Générale

28 tables diamètre 1.50m pour 8 personnes

Scène de 6 x 4m

Rideau fond de scène

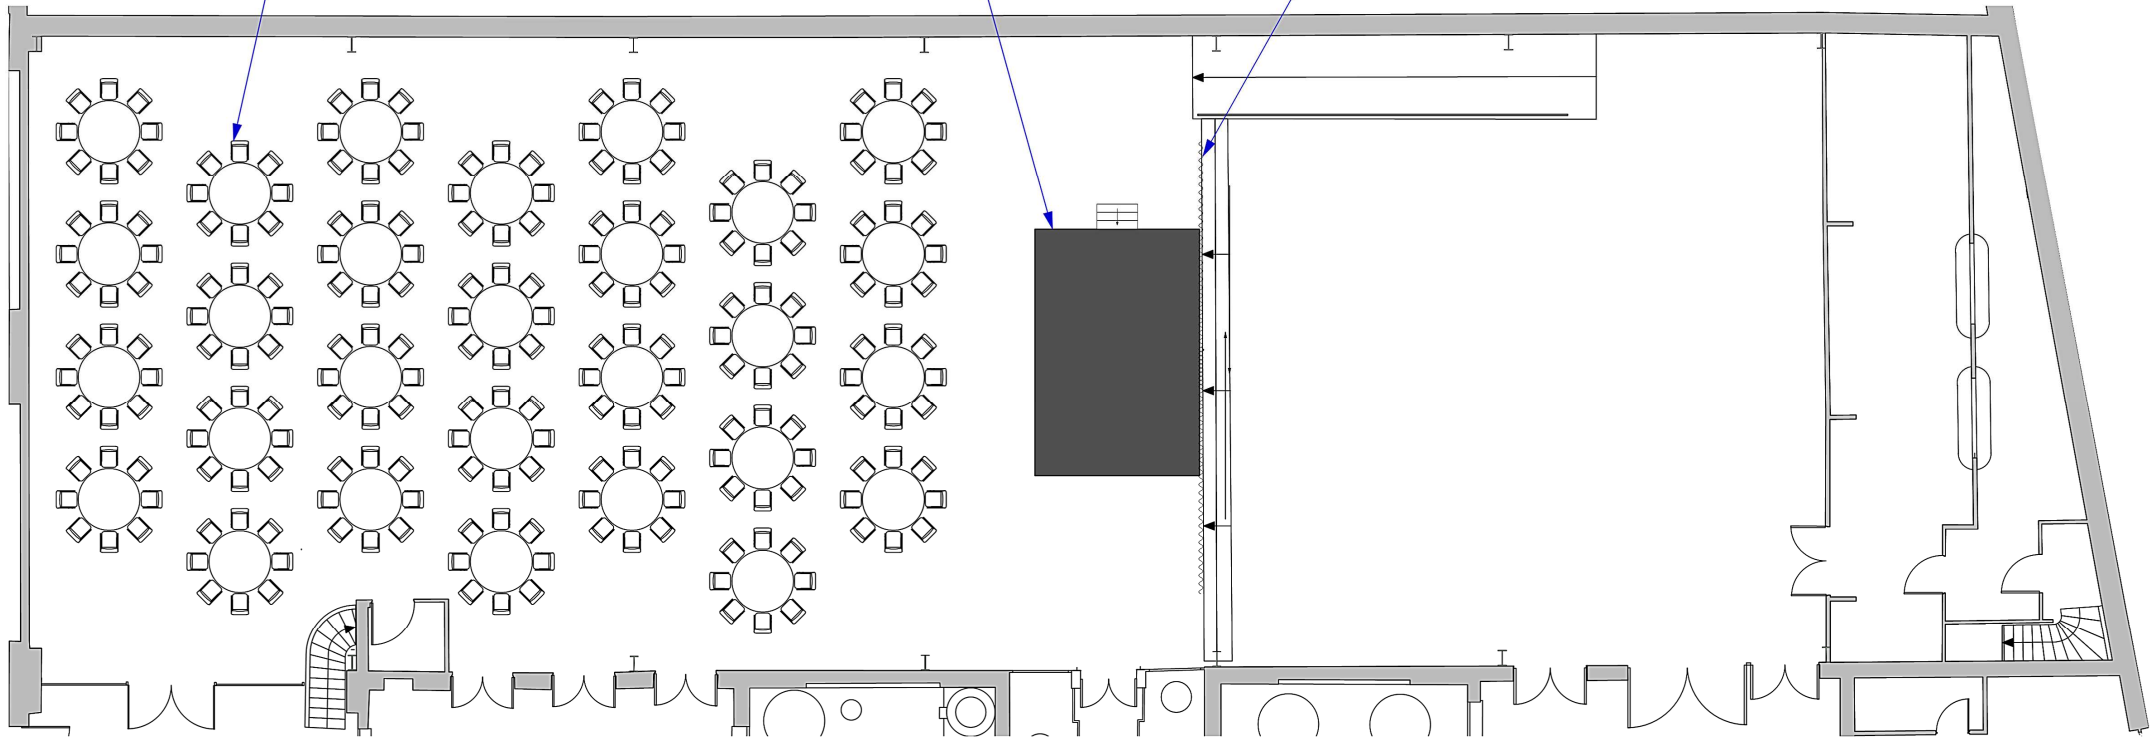

| | | | |
|--|-------------|-----------|--|
| | N° dossier: | 140325002 | 8 juin 2016 Espace Clacquesin <small>Les dimensions sont à titre indicatif</small> |
| | Version: | v01 | |
| | Date: | 14/03/16 | |
| | Echelle: | 1/ | |