
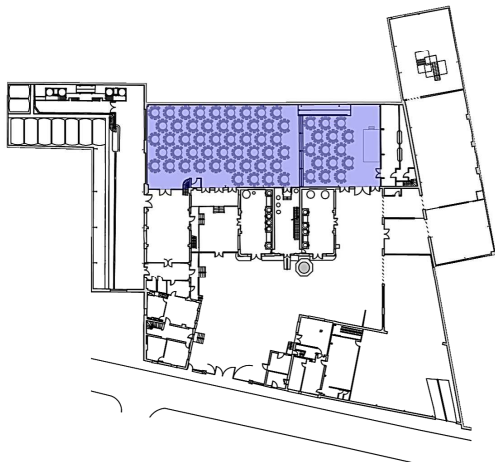



Implantation Générale

64 tables de 150 de dia pour 8 personnes en cabaret

Scène de 6 x 3m

Rideau de fond de salle

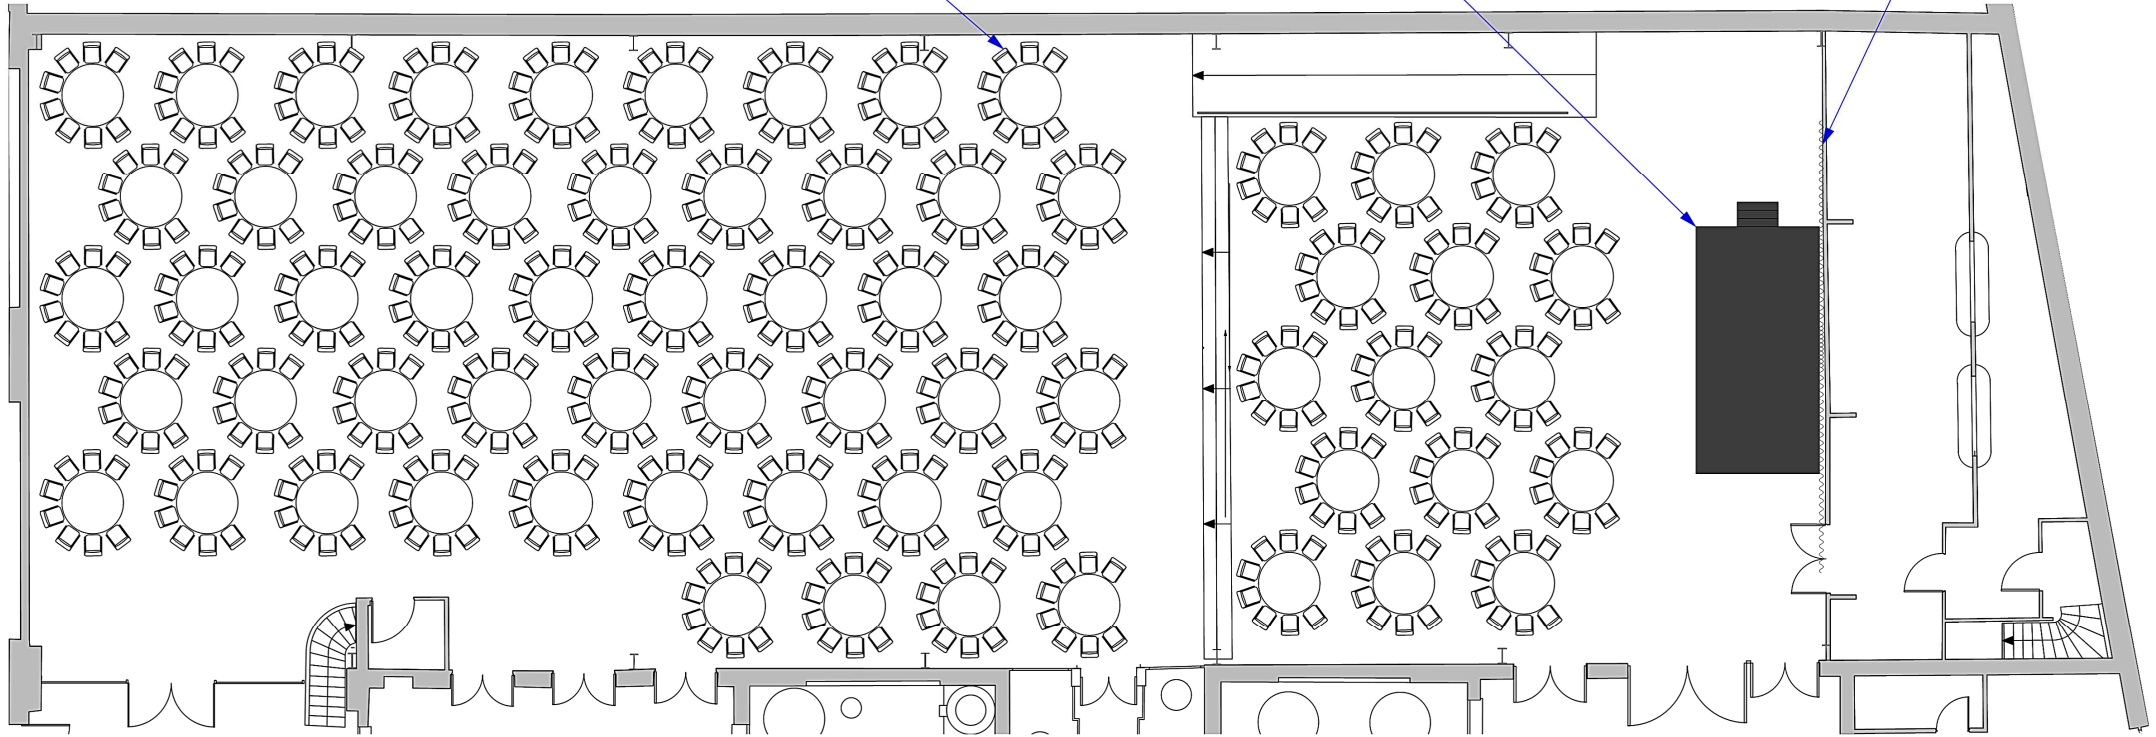

	N° dossier:	140325002	Septembre 2016 Espace Clacquesin <small>Les dimensions sont à titre indicatif</small>
	Version:	v01	
	Date:	29/03/16	
	Echelle:	1/	